
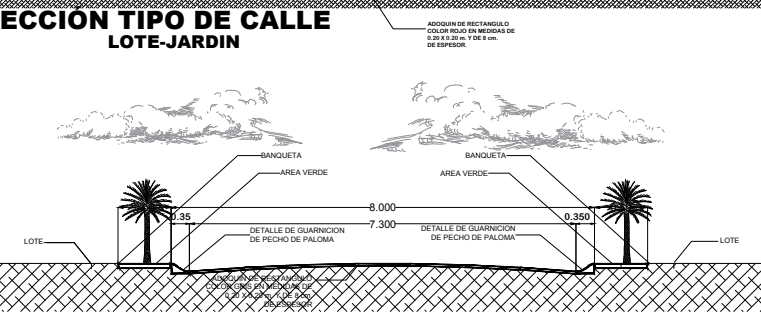
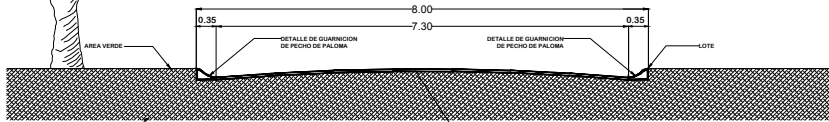
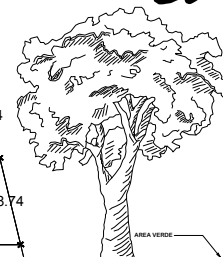


FRACCIONAMIENTO

La Antigua Actipan

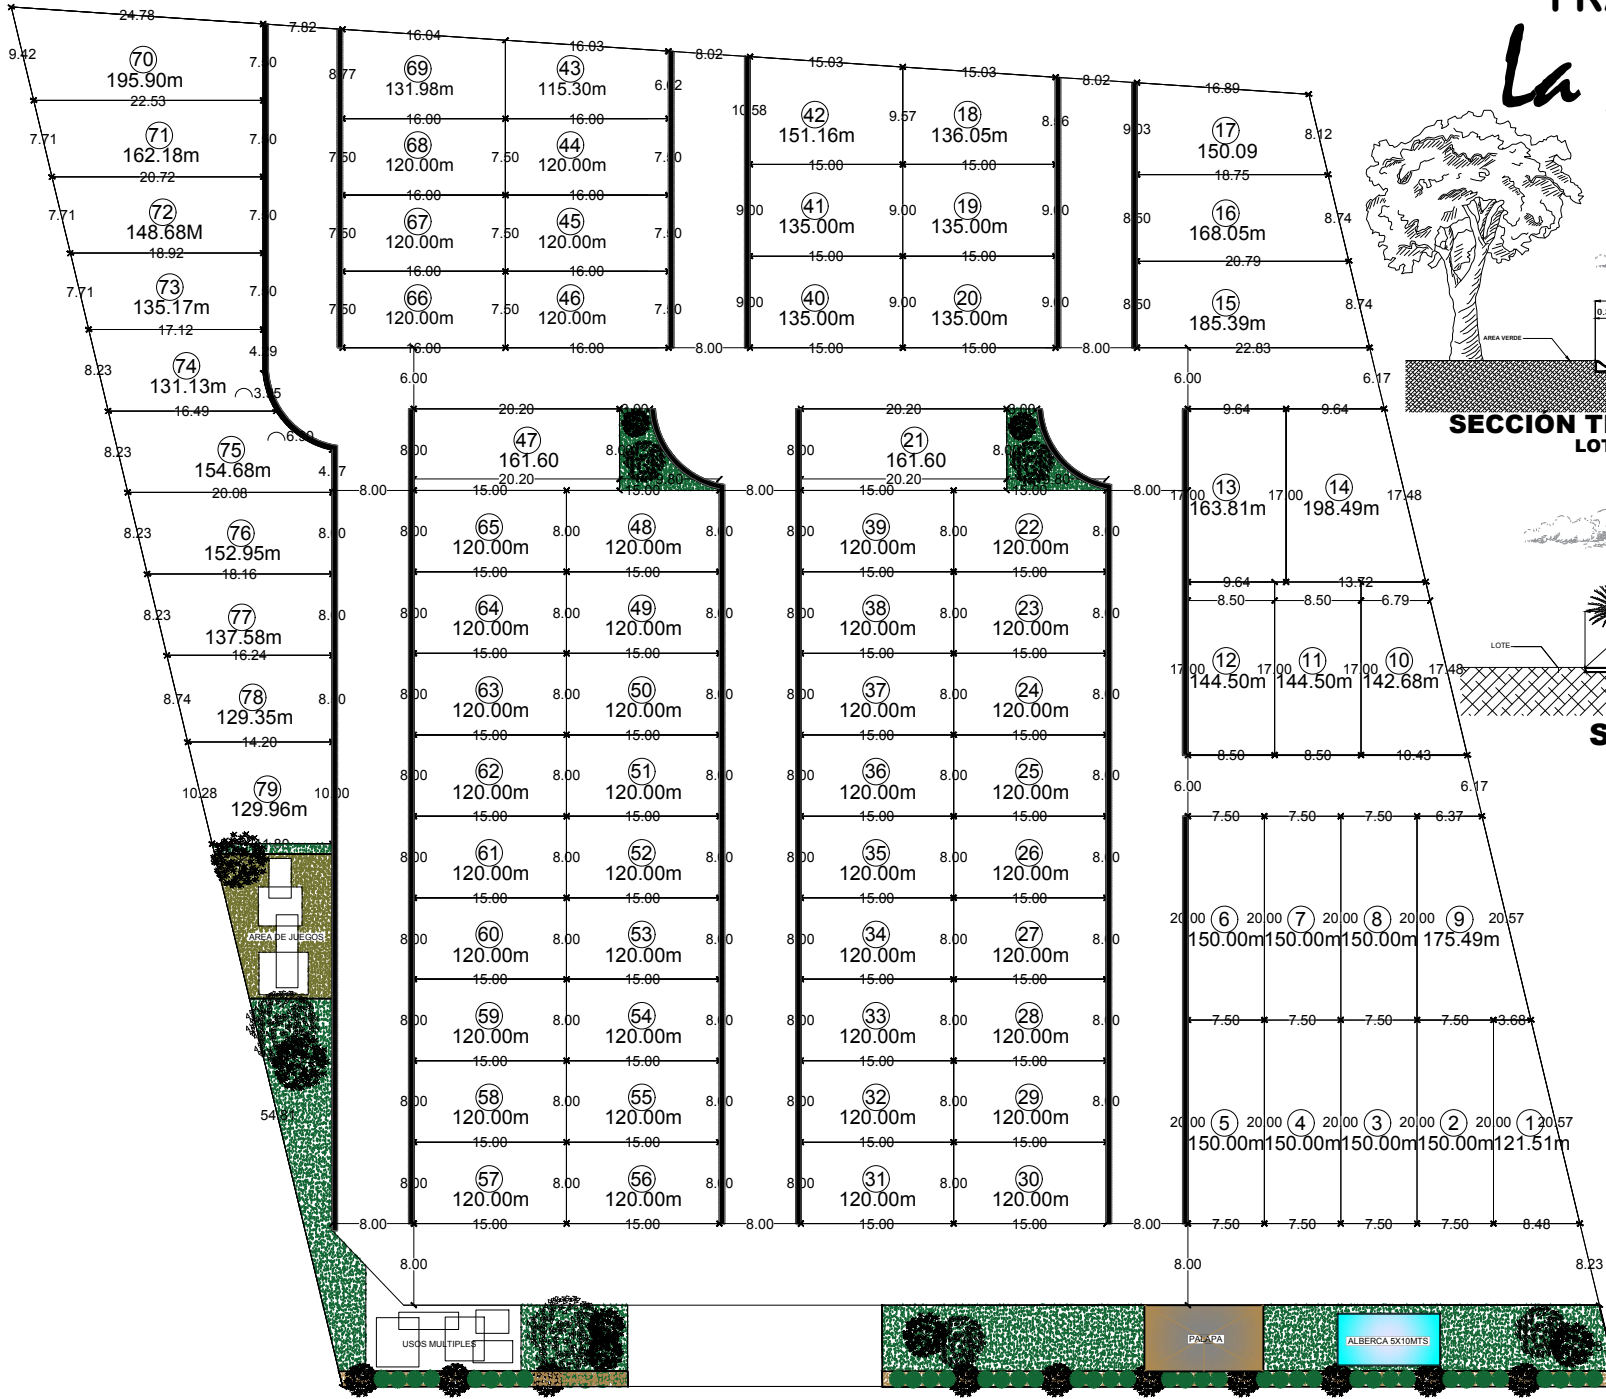

PROPIETARIO: ERNESTO CHOPERENA SPECIA	
UBICACION: CALLE SAN JOSE ACTIPAN, MUNICIPIO DE SAN ANDRES CHILULA	
NOMBRE DEL PROYECTO: LOTIFICACION FRACCIONAMIENTO LA ANTIGUA ACTIPAN (79 LOTES) (AREAS VERDES, PALAPA, JUEGOS INFANTILES, SALON DE USOS MULTIPLES).	
REALIZADO: INMOBILIARIA Y CONSTRUCTORA SPECIA	
ESCALA: 1:250	
PLANO: LOTIFICACION SECCION EN VIALIDADES	
ESPACIO PARA APROBACION	
APROBÓ: _____	
FIRMA: _____ SELLO	
FECHA: JUNIO - 2017	NO. DE PLANO: LOT-01

ACCESO A FRACCIONAMIENTO